



Městská část Praha-Koloděje
K jízdárně 9/20
190 16 Praha

NAŠE ZNAČKA

ES_2021_81011

VYŘIZUJE

technicka.dokumentace@ppdistribuce.cz

DATUM

19.10.2021

Stanovisko k existenci plynárenských zařízení pro akci:

informace o existenci sítí

Stavebník: Městská část Praha-Koloděje, Praha, K jízdárně 9/20, 19016

Pražská plynárenská Distribuce, a.s., člen koncernu Pražská plynárenská, a.s., jako provozovatel distribuční soustavy vydává toto stanovisko:

V zájmovém území, které je přílohou tohoto stanoviska, nebo jeho blízkosti se **nacházejí** plynárenská zařízení provozovaná společností Pražská plynárenská Distribuce, a.s., člen koncernu Pražská plynárenská, a.s. Přesnou polohu plynárenských zařízení je před zahájením stavebních činností nutno vytyčit. Upozorňujeme, že na daném území se mohou nacházet plynárenská zařízení ve výstavbě a zařízení jiných vlastníků či správců a zařízení nefunkční/neprovozovaná.

Toto stanovisko nelze použít pro účely jednání s orgány státní správy dle zákona 183/2006 Sb. v platném znění, taktéž nelze použít pro realizaci stavby a nenahrazuje stanovisko k dokumentaci stavby.

Stanovisko bylo vygenerováno automaticky na základě Vaší žádosti.

Pražská plynárenská Distribuce, a. s.
člen koncernu Pražská plynárenská, a. s.
Praha 4, U Plynárny 500, PSČ 145 08

(19)

Mgr. Jindřich Zenger

vedoucí odboru
správy distribuční soustavy

Přílohy:


Situační výkres požadovaného zájmového území ke dni 19.10.2021

Souřadnice zakresleného zájmového území:

-727097.0070463717,-1047763.3702459015 -727064.9042804865,-1047795.5130910792 -
727115.2129583413,-1047806.521760462 -727114.0341524944,-1047823.6841322962 -
727120.5560028374,-1047823.1931785804 -727122.3196866438,-1047807.4979120003 -
727147.6035553596,-1047785.1603095649 -727141.4344704181,-1047782.5122604467 -
727127.1563128079,-1047794.480853775 -727097.0070463717,-1047763.3702459015

Tento situační výkres je nedílnou součástí stanoviska číslo ES_2021_81011
 Poloha zobrazených plynárenských zařízení je pouze schematická,
 pro přesnou lokalizaci je nutno provést vytyčení v terénu.

Datum vydání:
 19.10.2021 13:51:37

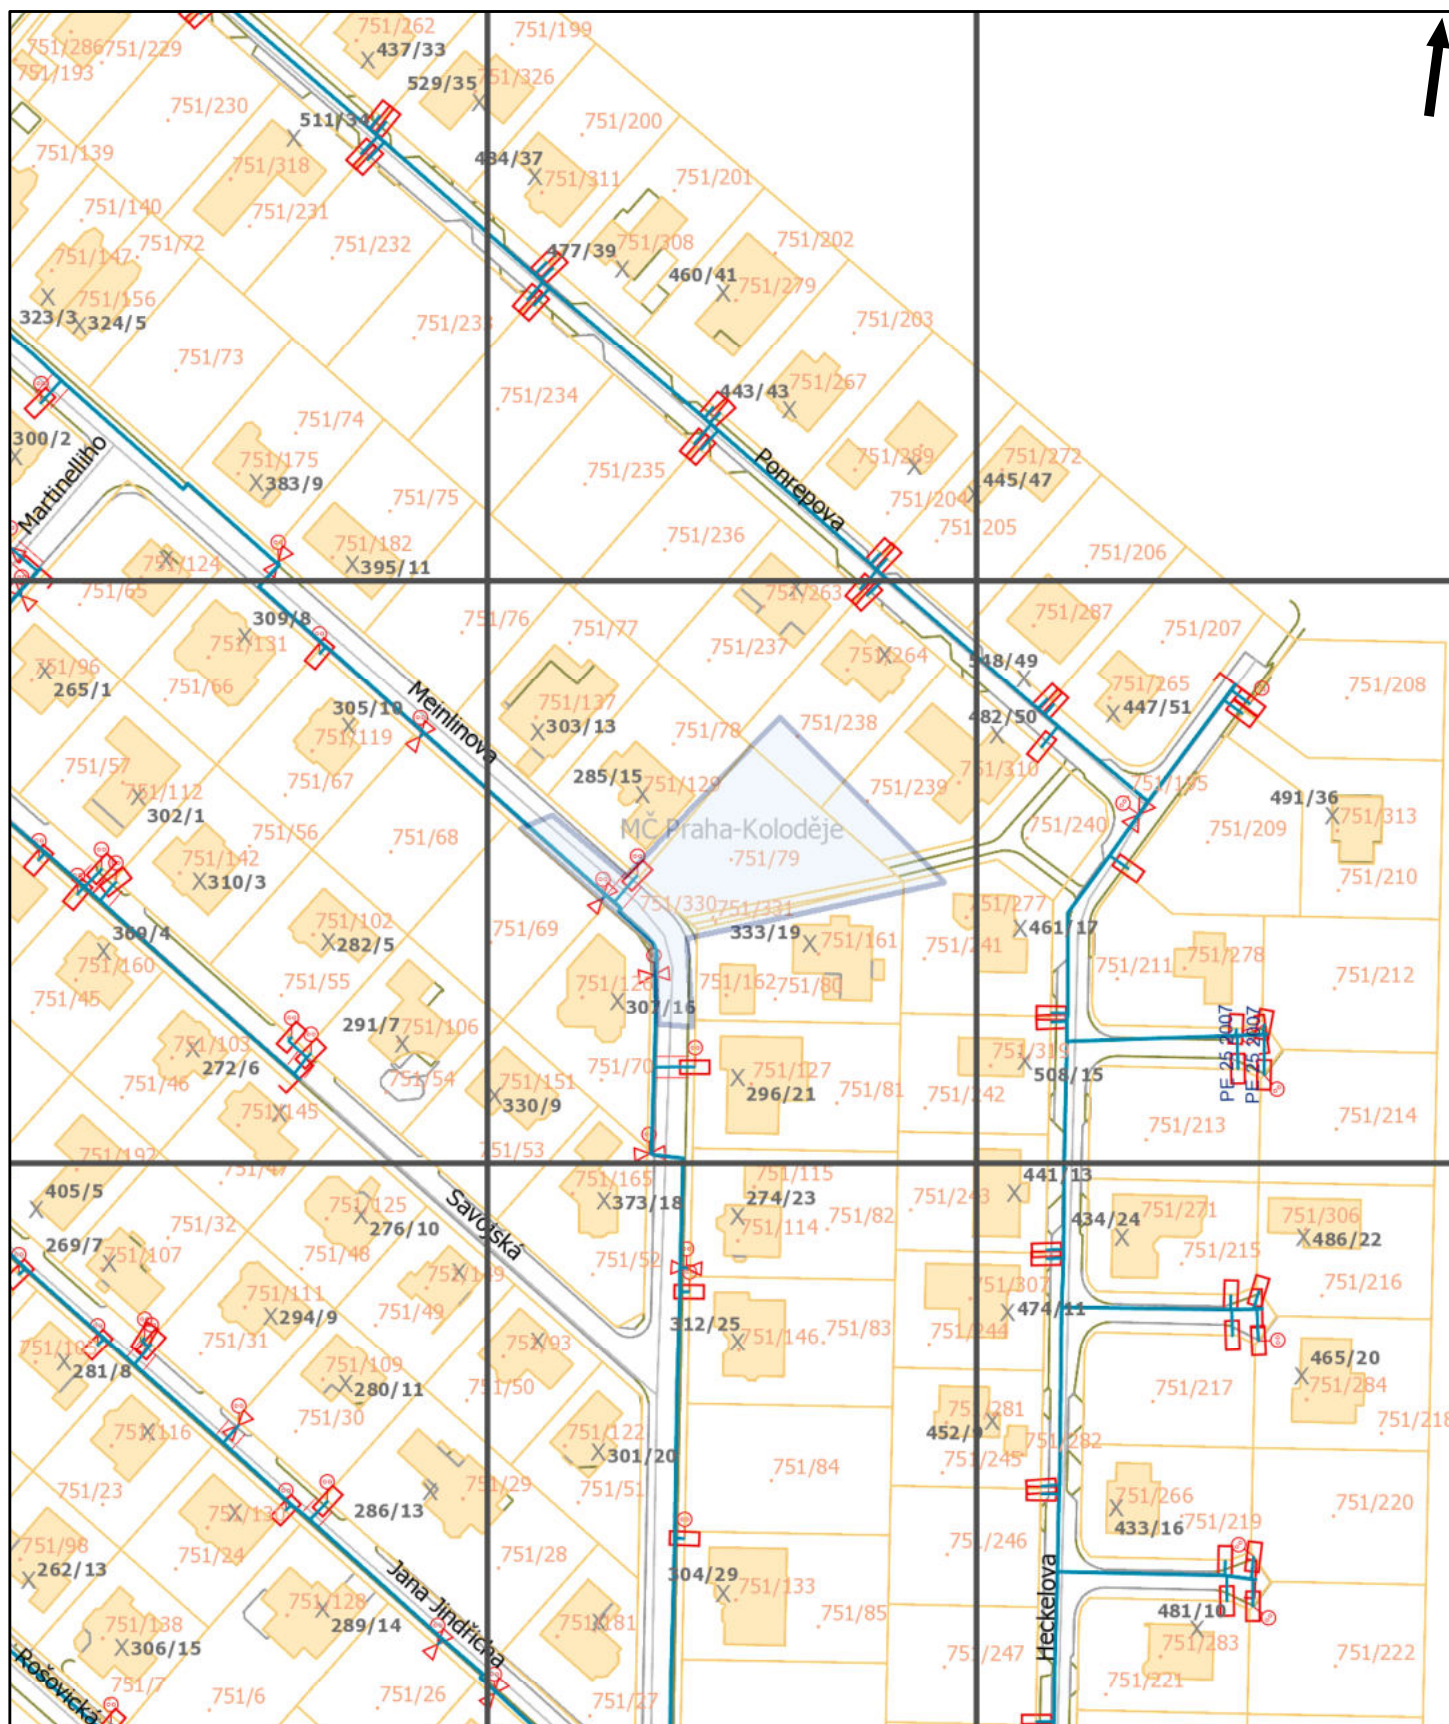

Pražská plynárenská Distribuce a.s.,
 člen koncernu Pražská plynárenská a.s.,
 U plynárny 500, Praha 4, 145 08
www.ppdistribuce.cz

NTL (green line)
 VTL (yellow line)
 STL 1 bar (red line)
 STL 3 bar (blue line)
 odstavené (dashed line)
 ---- přibližný pr. (dashed line)

0 35 70 m

Přehledka

Tento situační výkres je nedílnou součástí stanoviska číslo ES_2021_81011
 Poloha zobrazených plynárenských zařízení je pouze schematická,
 pro přesnou lokalizaci je nutno provést vytyčení v terénu.

Datum vydání:
 19.10.2021 13:51:37



Pražská plynárenská Distribuce a.s.,
 člen koncernu Pražská plynárenská a.s.,
 U plynárny 500, Praha 4, 145 08
www.ppdistribuce.cz

— NTL
 — VTL

— STL 1 bar
 — STL 3 bar

----- odstavené
 - - - - - přibližný pr.

0 10 20 m

str. 1 / 9



Tento situační výkres je nedílnou součástí stanoviska číslo ES_2021_81011
Poloha zobrazených plynárenských zařízení je pouze schematická,
pro přesnou lokalizaci je nutno provést vytyčení v terénu.

Datum vydání:
19.10.2021 13:51:37

MČ Praha-Koloděje



751/272

751/206



Pražská plynárenská Distribuce a.s.,
člen koncernu Pražská plynárenská a.s.,
U plynárny 500, Praha 4, 145 08
www.ppdistribuce.cz

— NTL
— VTL

— STL 1 bar
— STL 3 bar


----- odstavené
----- přibližný pr.

0 10 20 m

str. 3 / 9

Tento situační výkres je nedílnou součástí stanoviska číslo ES_2021_81011
 Poloha zobrazených plynárenských zařízení je pouze schematická,
 pro přesnou lokalizaci je nutno provést vytyčení v terénu.

Datum vydání:
 19.10.2021 13:51:37

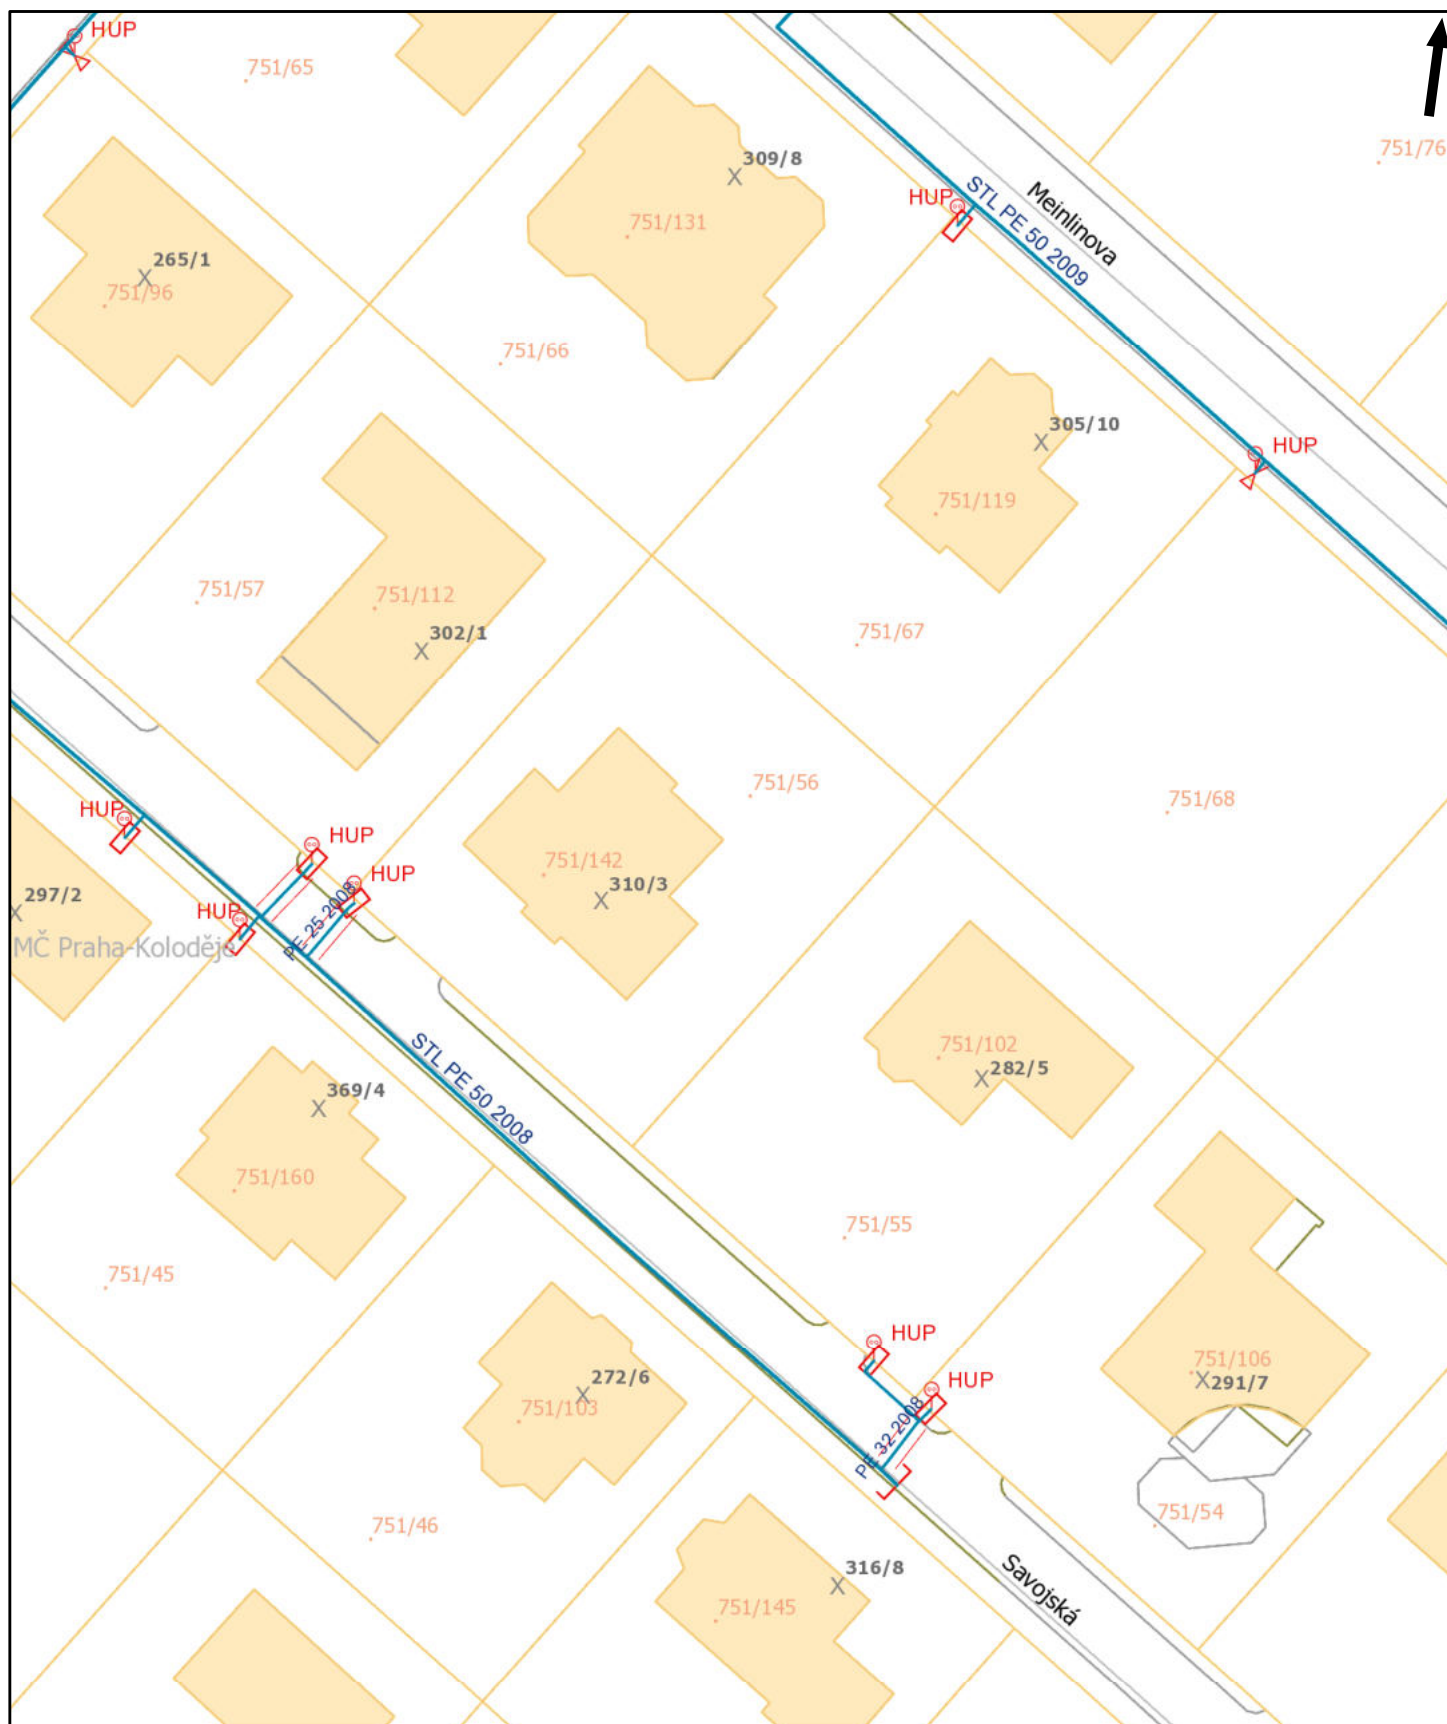

Pražská plynárenská Distribuce a.s.,
 člen koncernu Pražská plynárenská a.s.,
 U plynárny 500, Praha 4, 145 08
www.ppdistribuce.cz

— NTL
 — VTL

— STL 1 bar
 — STL 3 bar


----- odstavené
 ----- přibližný pr.

0 10 20 m

str. 4 / 9


pro přesnou lokalizaci je nutno provést vytyčení v terénu.

19.10.2021 13:51:37

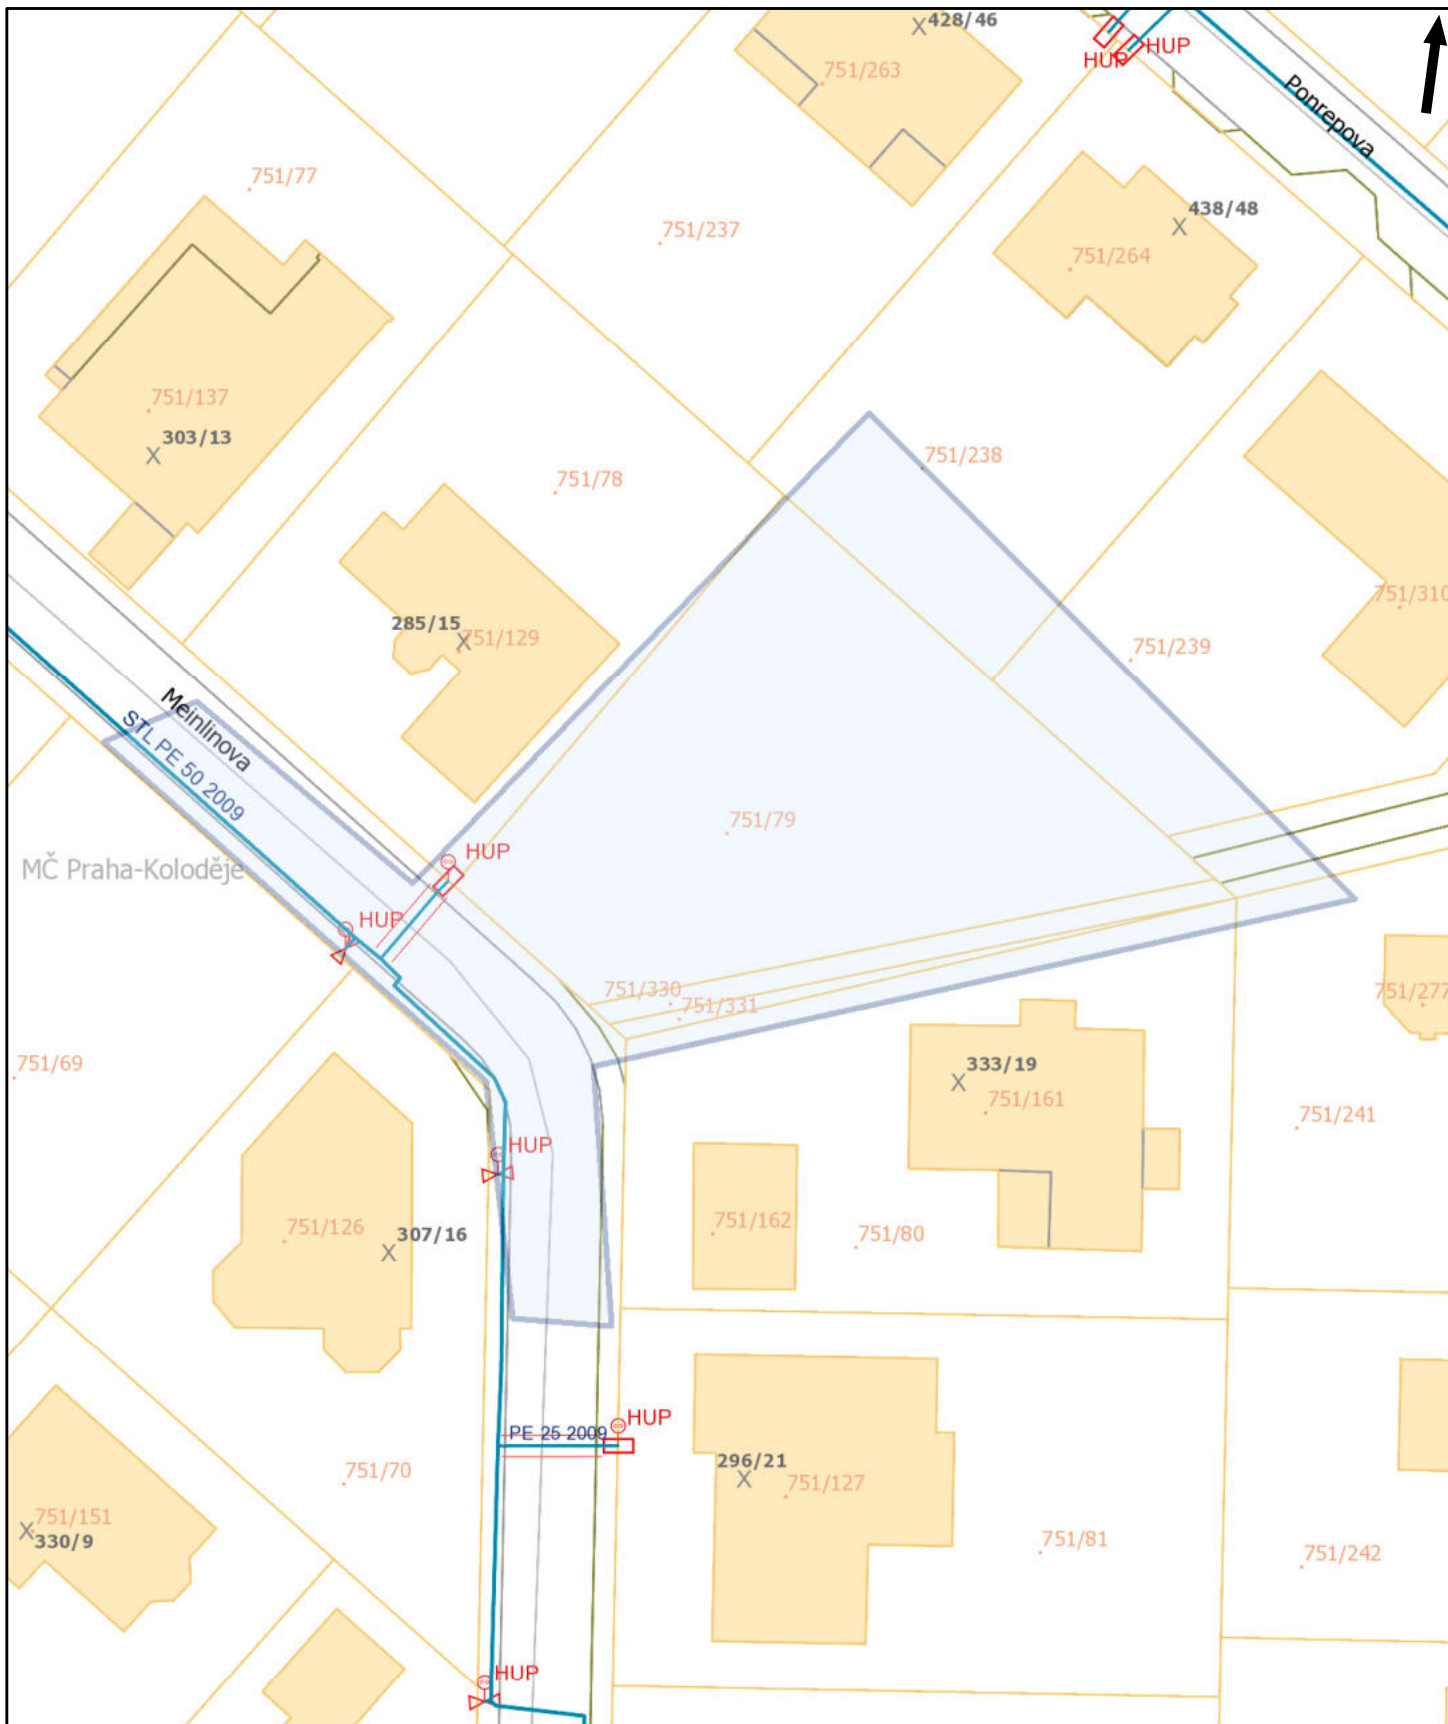

Tento situační výkres je nedílnou součástí stanoviska číslo ES_2021_81011
 Poloha zobrazených plynárenských zařízení je pouze schematická,
 pro přesnou lokalizaci je nutno provést vytyčení v terénu.

Datum vydání:
 19.10.2021 13:51:37

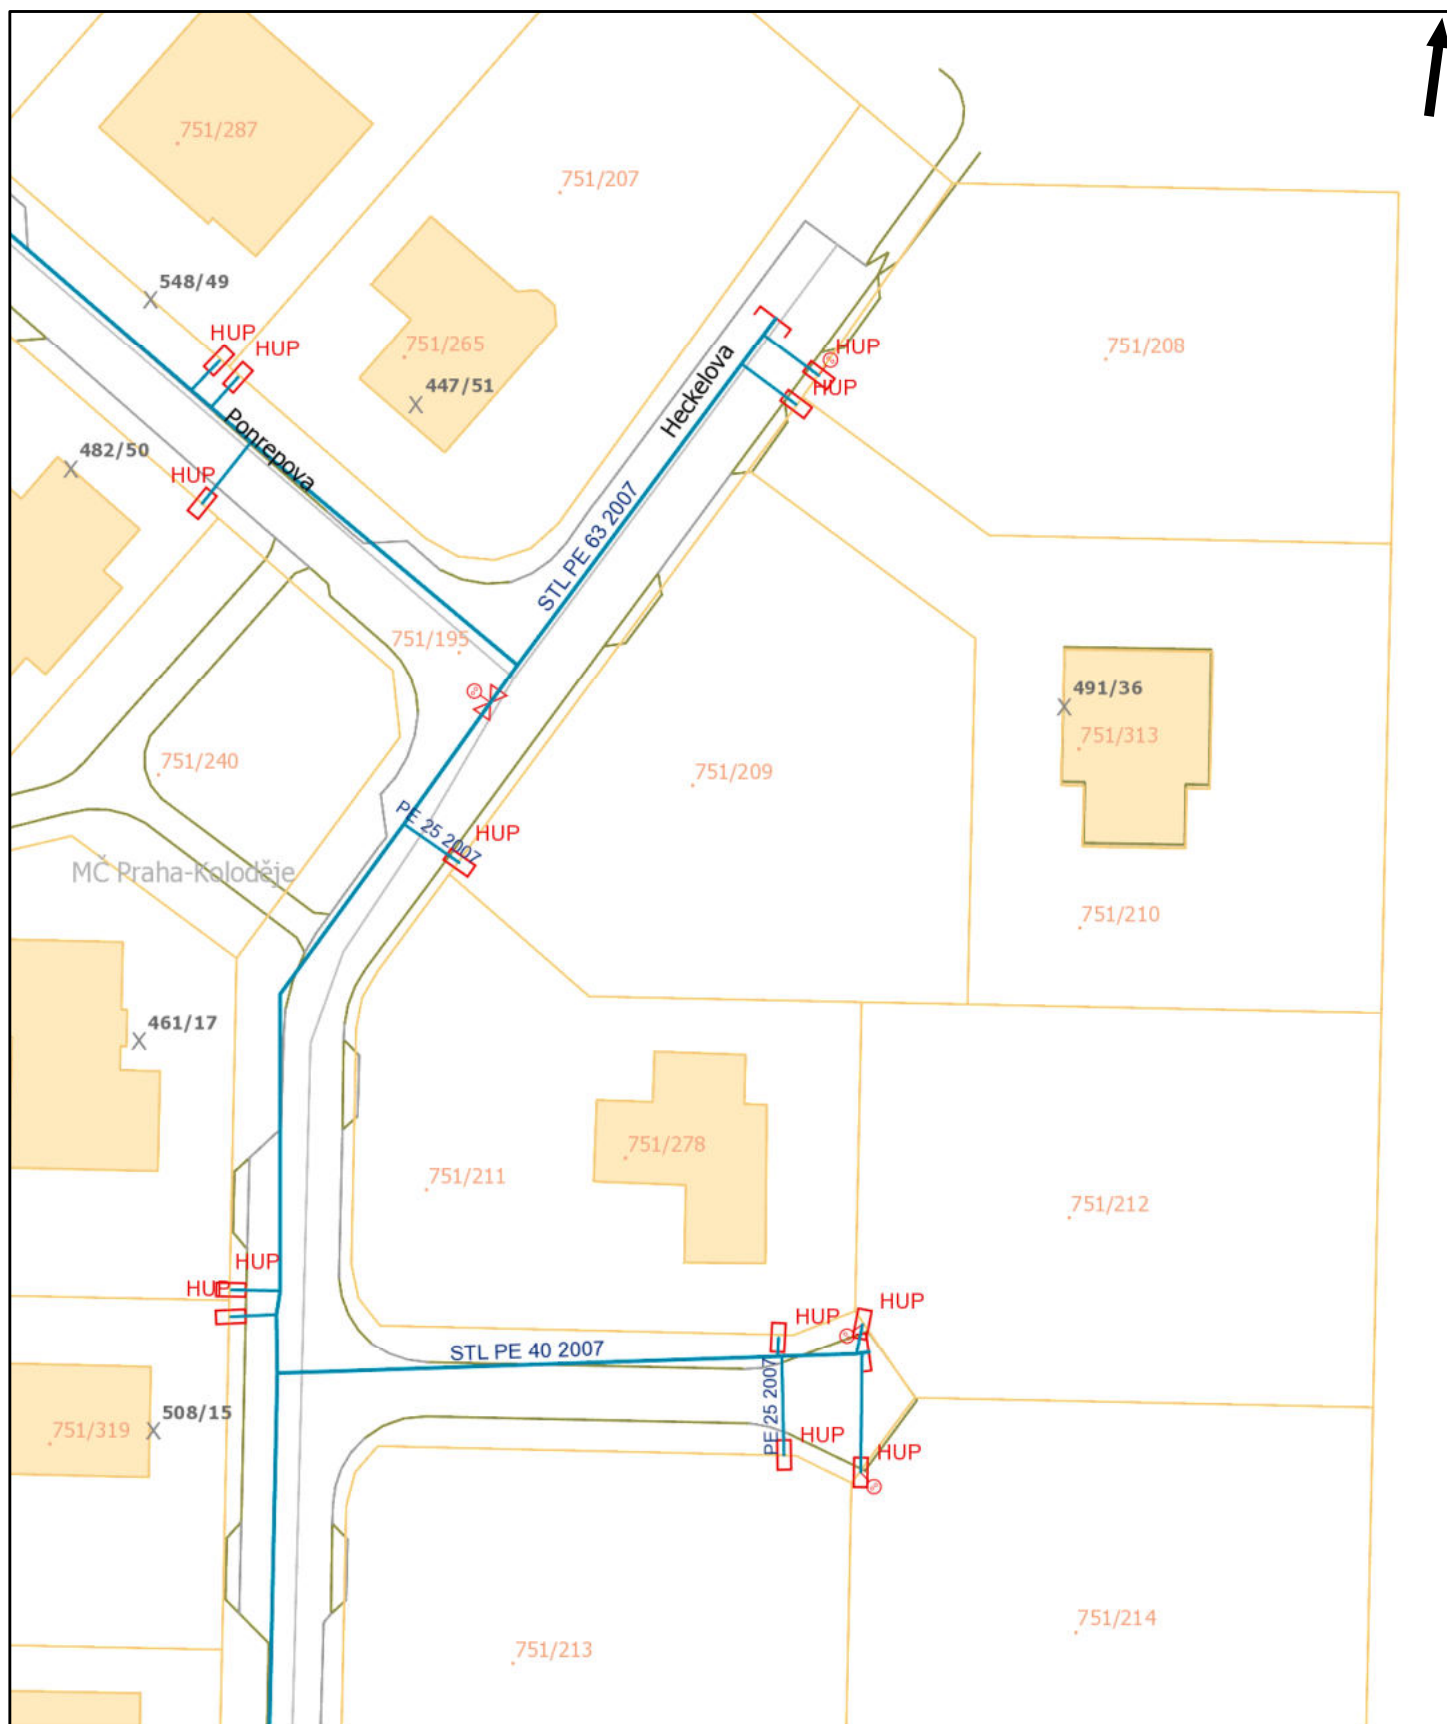

Pražská plynárenská Distribuce a.s.,
 člen koncernu Pražská plynárenská a.s.,
 U plynárny 500, Praha 4, 145 08
www.ppdistribuce.cz


NTL
 VTL

STL 1 bar
 STL 3 bar

----- odstavené
 ---- přibližný pr.

0 10 20 m

str. 6 / 9

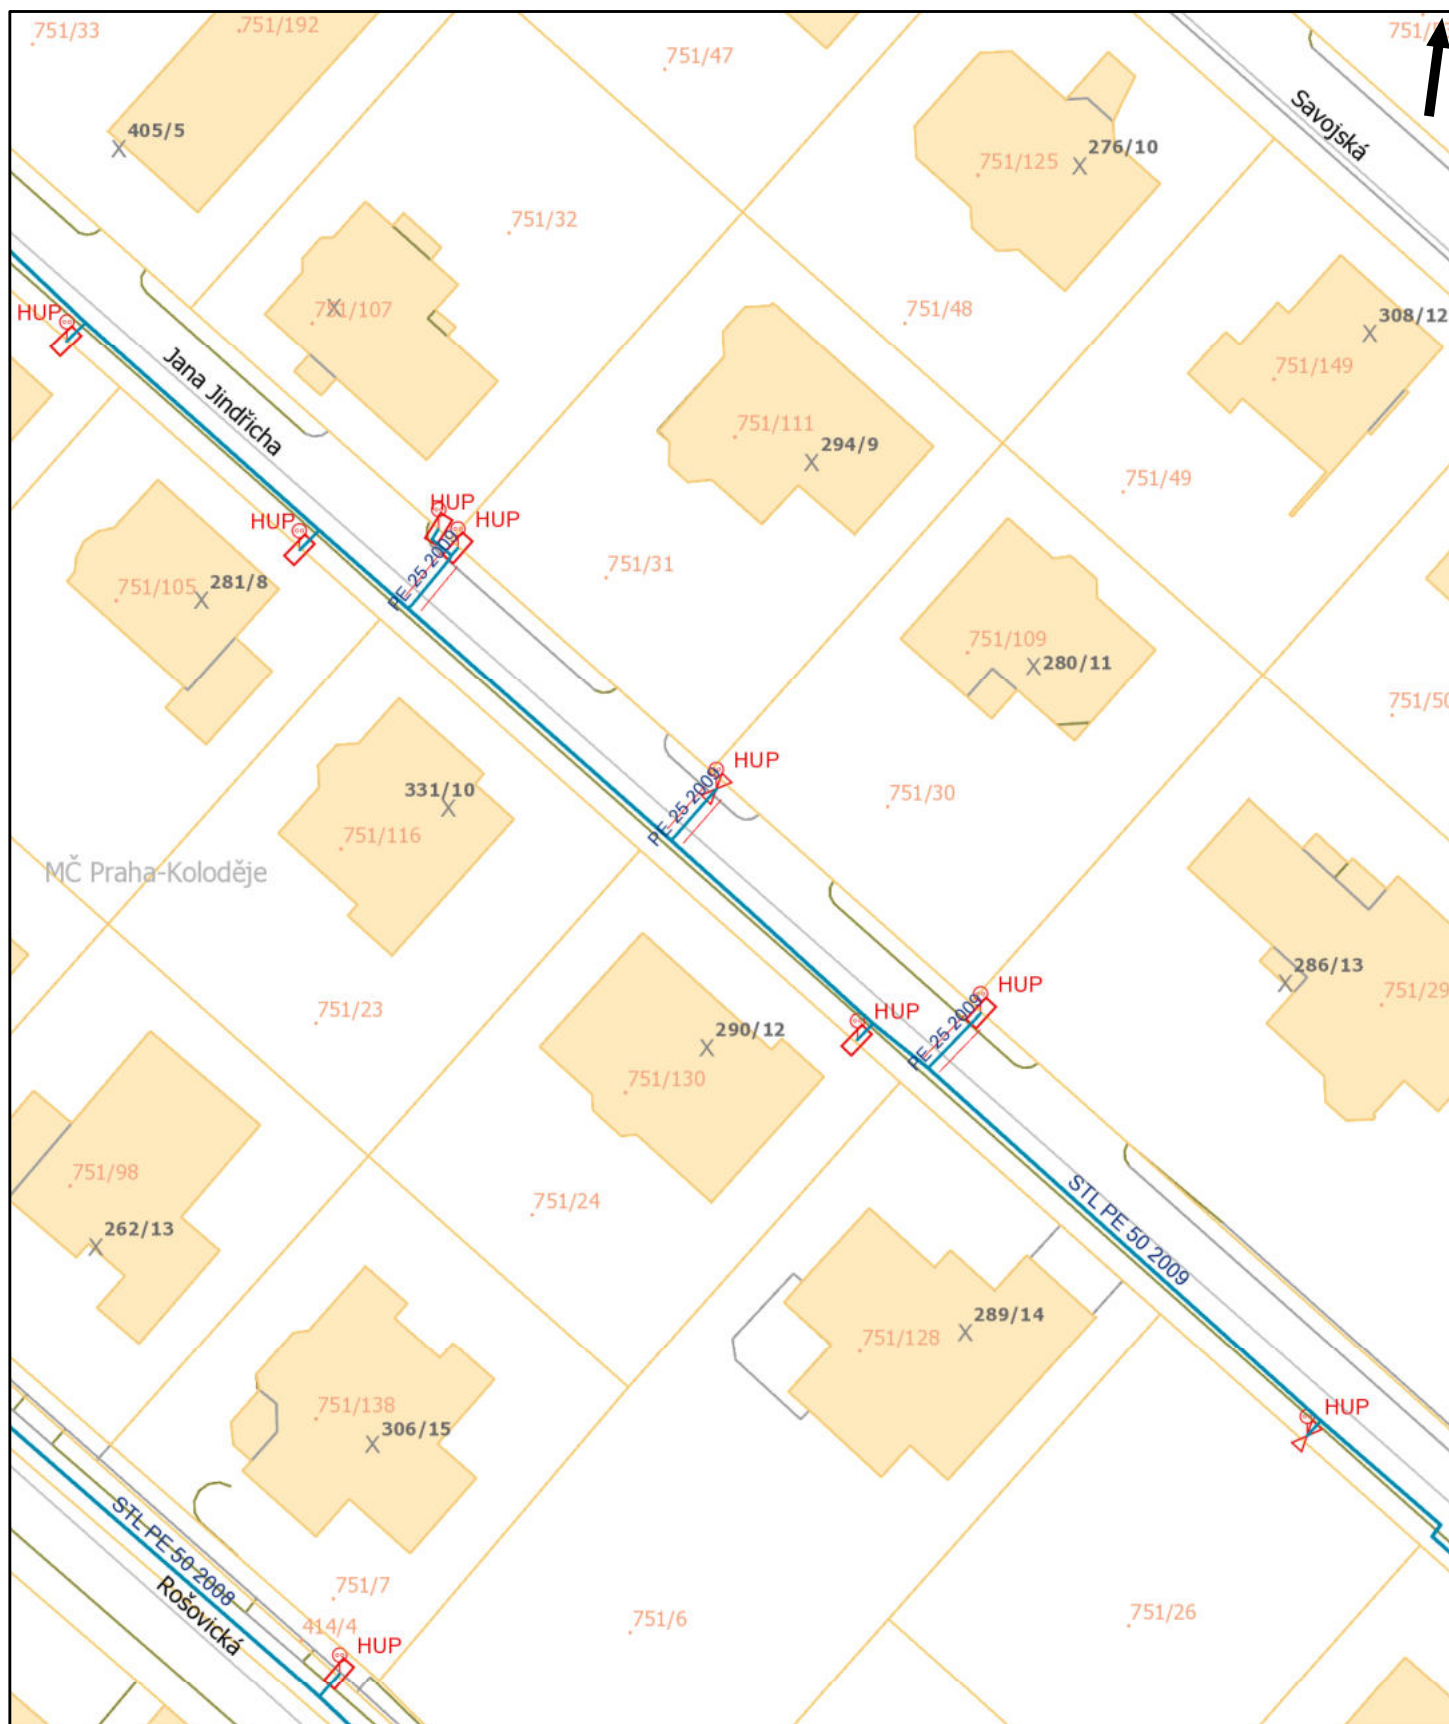

Pražská plynárenská Distribuce a.s.,
 člen koncernu Pražská plynárenská a.s.,
 U plynárny 500, Praha 4, 145 08
www.ppdistribuce.cz

NTL
 VTL

STL 1 bar
 STL 3 bar

----- odstavené
 ---- přibližný pr.


0 10 20 m

str. 7 / 9



Tento situační výkres je nedílnou součástí stanoviska číslo ES_2021_81011
 Poloha zobrazených plynárenských zařízení je pouze schematická,
 pro přesnou lokalizaci je nutno provést vytyčení v terénu.

Datum vydání:
 19.10.2021 13:51:37

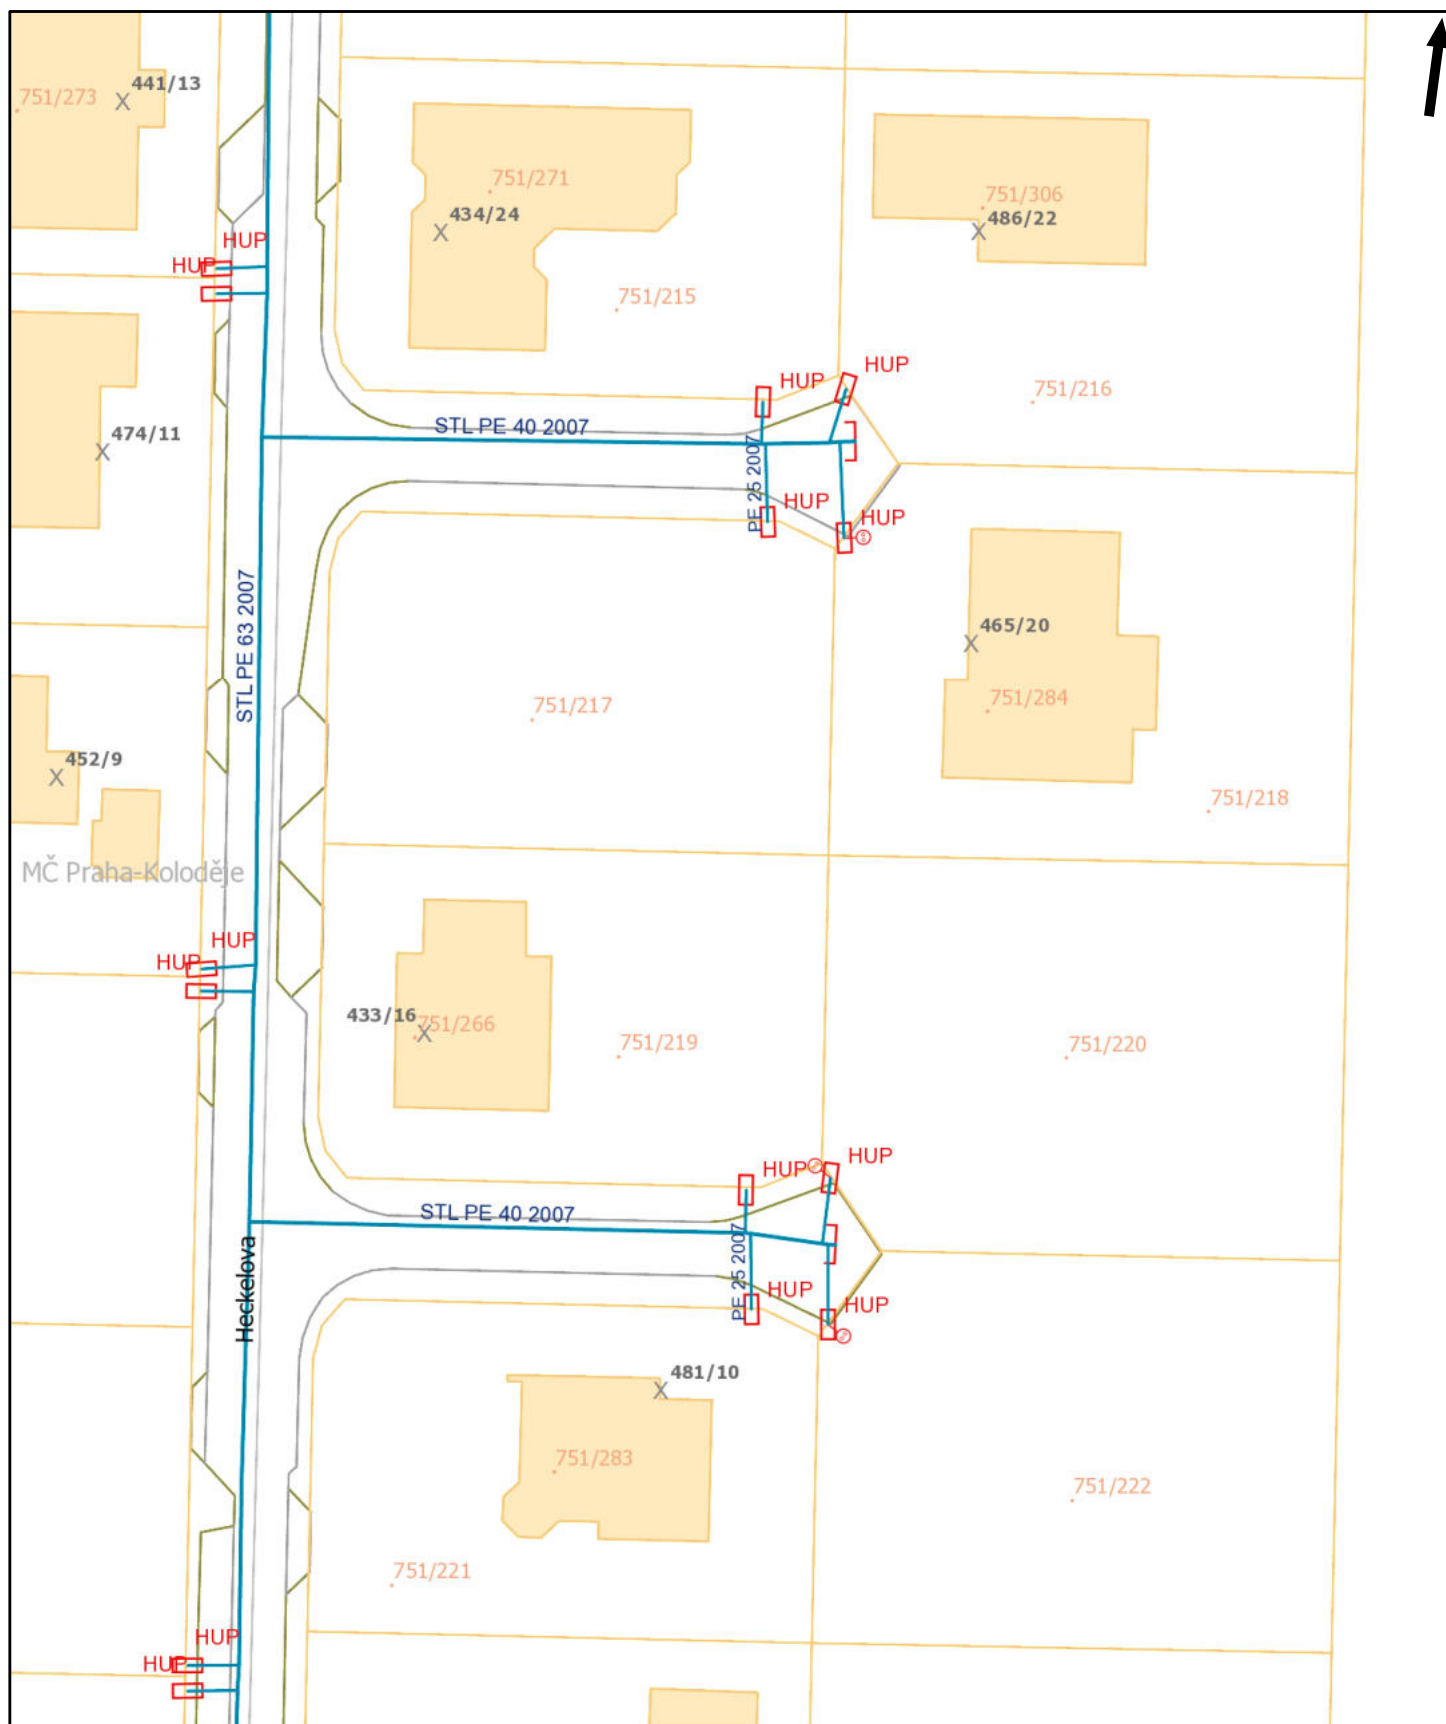

Pražská plynárenská Distribuce a.s.,
 člen koncernu Pražská plynárenská a.s.,
 U plynárny 500, Praha 4, 145 08
www.ppdistribuce.cz

NTL
 VTL

STL 1 bar
 STL 3 bar

----- odstavené
 ---- přibližný pr.

0 10 20 m

str. 9 / 9

Plynárenská zařízení

BARVY PLYN./PŘÍP.

-  VTL 25 bar
-  STL 3 bar
-  STL 1 bar
-  NTL 2,1 a 4 kPa

Úsek plynovodu/přípojky

-  odstaveno
-  standardní průběh
-  přibližný zakres

BARVY PRVKŮ

-  VTL 25 bar
-  STL 1 a 3 bar
-  NTL 2,1 a 4 kPa
-  čístačka
-  DR v zemi
-  DR ve skříňce
-  DR ve skříňce s HUP
-  filtr
-  Gibaultova spojka
-  HUP ve skříňce
-  HUP bez skříňky
-  chránička/ochr. trubka
-  izolační spoj
-  kapák
-  kompenzátor
-  odfuk
-  odvzdušnění DR
-  odvzdušnění RS

-  ochoz
-  povrchový znak
-  přechod
-  orientační sloupek
-  vývod sig. vodiče
-  redukce
-  regulátor
-  regulační stanice
-  regulátor blokový
-  regulátor posilovací
-  štěrková stěna
-  tvarovka
-  zátka
-  zaslepení
-  uzávěr/uzávěr provozní
-  změna materiálu

-  plynové lampy
-  sloupek dálkového přenosu
-  chránička PKO
-  zemnicí pásek
-  bleskojistka PKO
-  referenční elektroda PKO
-  RIS
-  elektroměr PKO


-  PO; spojovací objekt
-  SKAO
-  EPD
-  kontrolní vývod, kont. měřicí stanice
-  saturáž

-  kabel PKO hlavní
-  ostatní kabely PKO

Anodové uzemnění PKO

-  AU-V (hloubkové) vertikální
-  GAN (galvanická anoda)
-  AU-H (hloubkové)
-  AU-rozpt. (rozptýlená anoda)
-  ostatní anodová uzemnění

Anodové uzemnění - linie

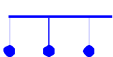-  AU-FeSi
-  AU-TU; AU-komb. jiné; AU-speciální
-  AU-TU-FeSi (kombinované)
-  AU-flexibilní
-  AU-hřebenové
-  AU-H; AU-rozpt.; GAN; zemn. pásek